



Sonnhalde Überbauungsplan 1:1000 mit Zonenplanänderung


bestehend aus:
- **Überbauungsplan**
- Überbauungsvorschriften

Öffentliche Auflage


Zonenplanänderung

Massstab:
1 : 2000

Zonenplan ALT

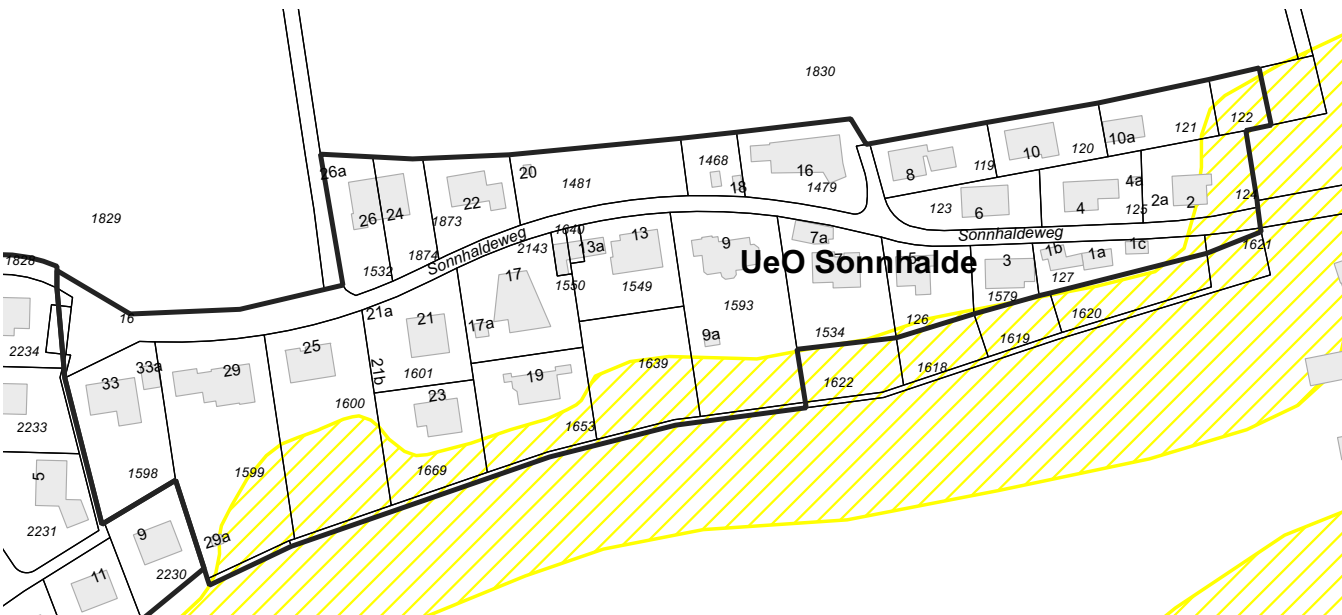

Zonenplan NEU

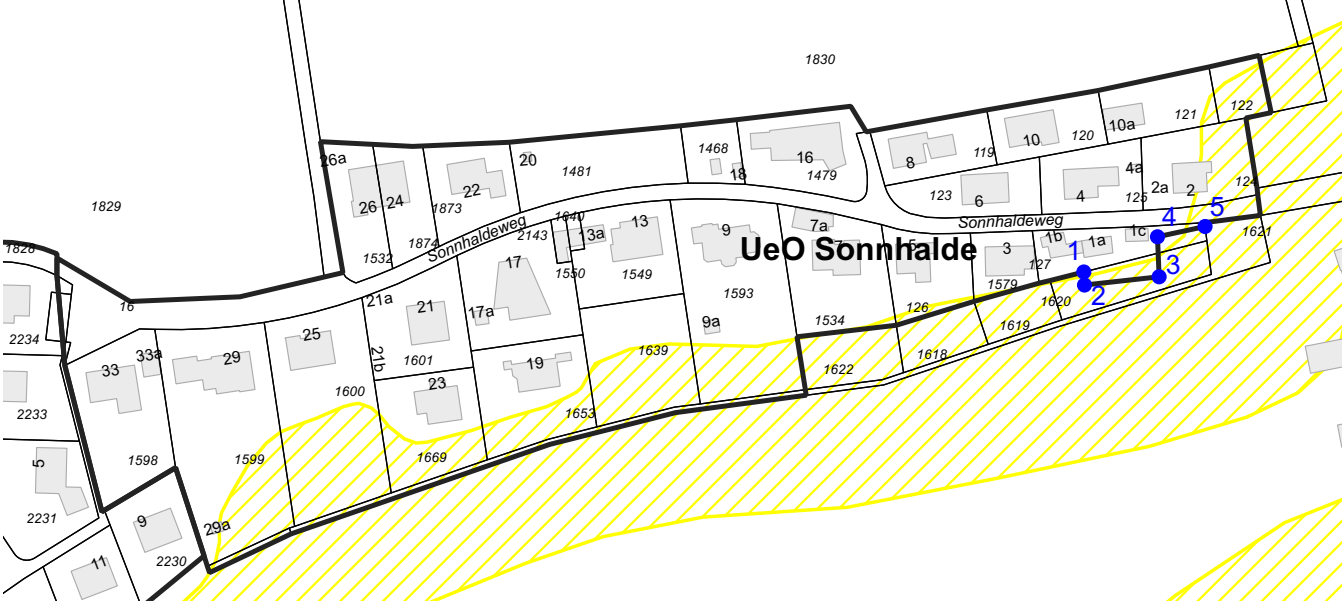

Festlegung

- Wirkungsbereich Überbauungsordnung
- Vermessungspunkte

Hinweise

- Gebäude
- Parzellen


Naturefahrungen

- Geringe Gefährdung

Punkt-Nr.	E-Koordinate	N-Koordinate
1	2617072.805	1217452.803
2	2617072.984	1217449.348
3	2617092.727	1217451.530
4	2617092.293	1217462.114
5	2617104.880	1217464.832
6	2616951.751	1217490.091
7	2616953.700	1217475.216
8	2616980.271	1217477.749
9	2616978.272	1217492.797

Überbauungsplan

Massstab:
1 : 1000

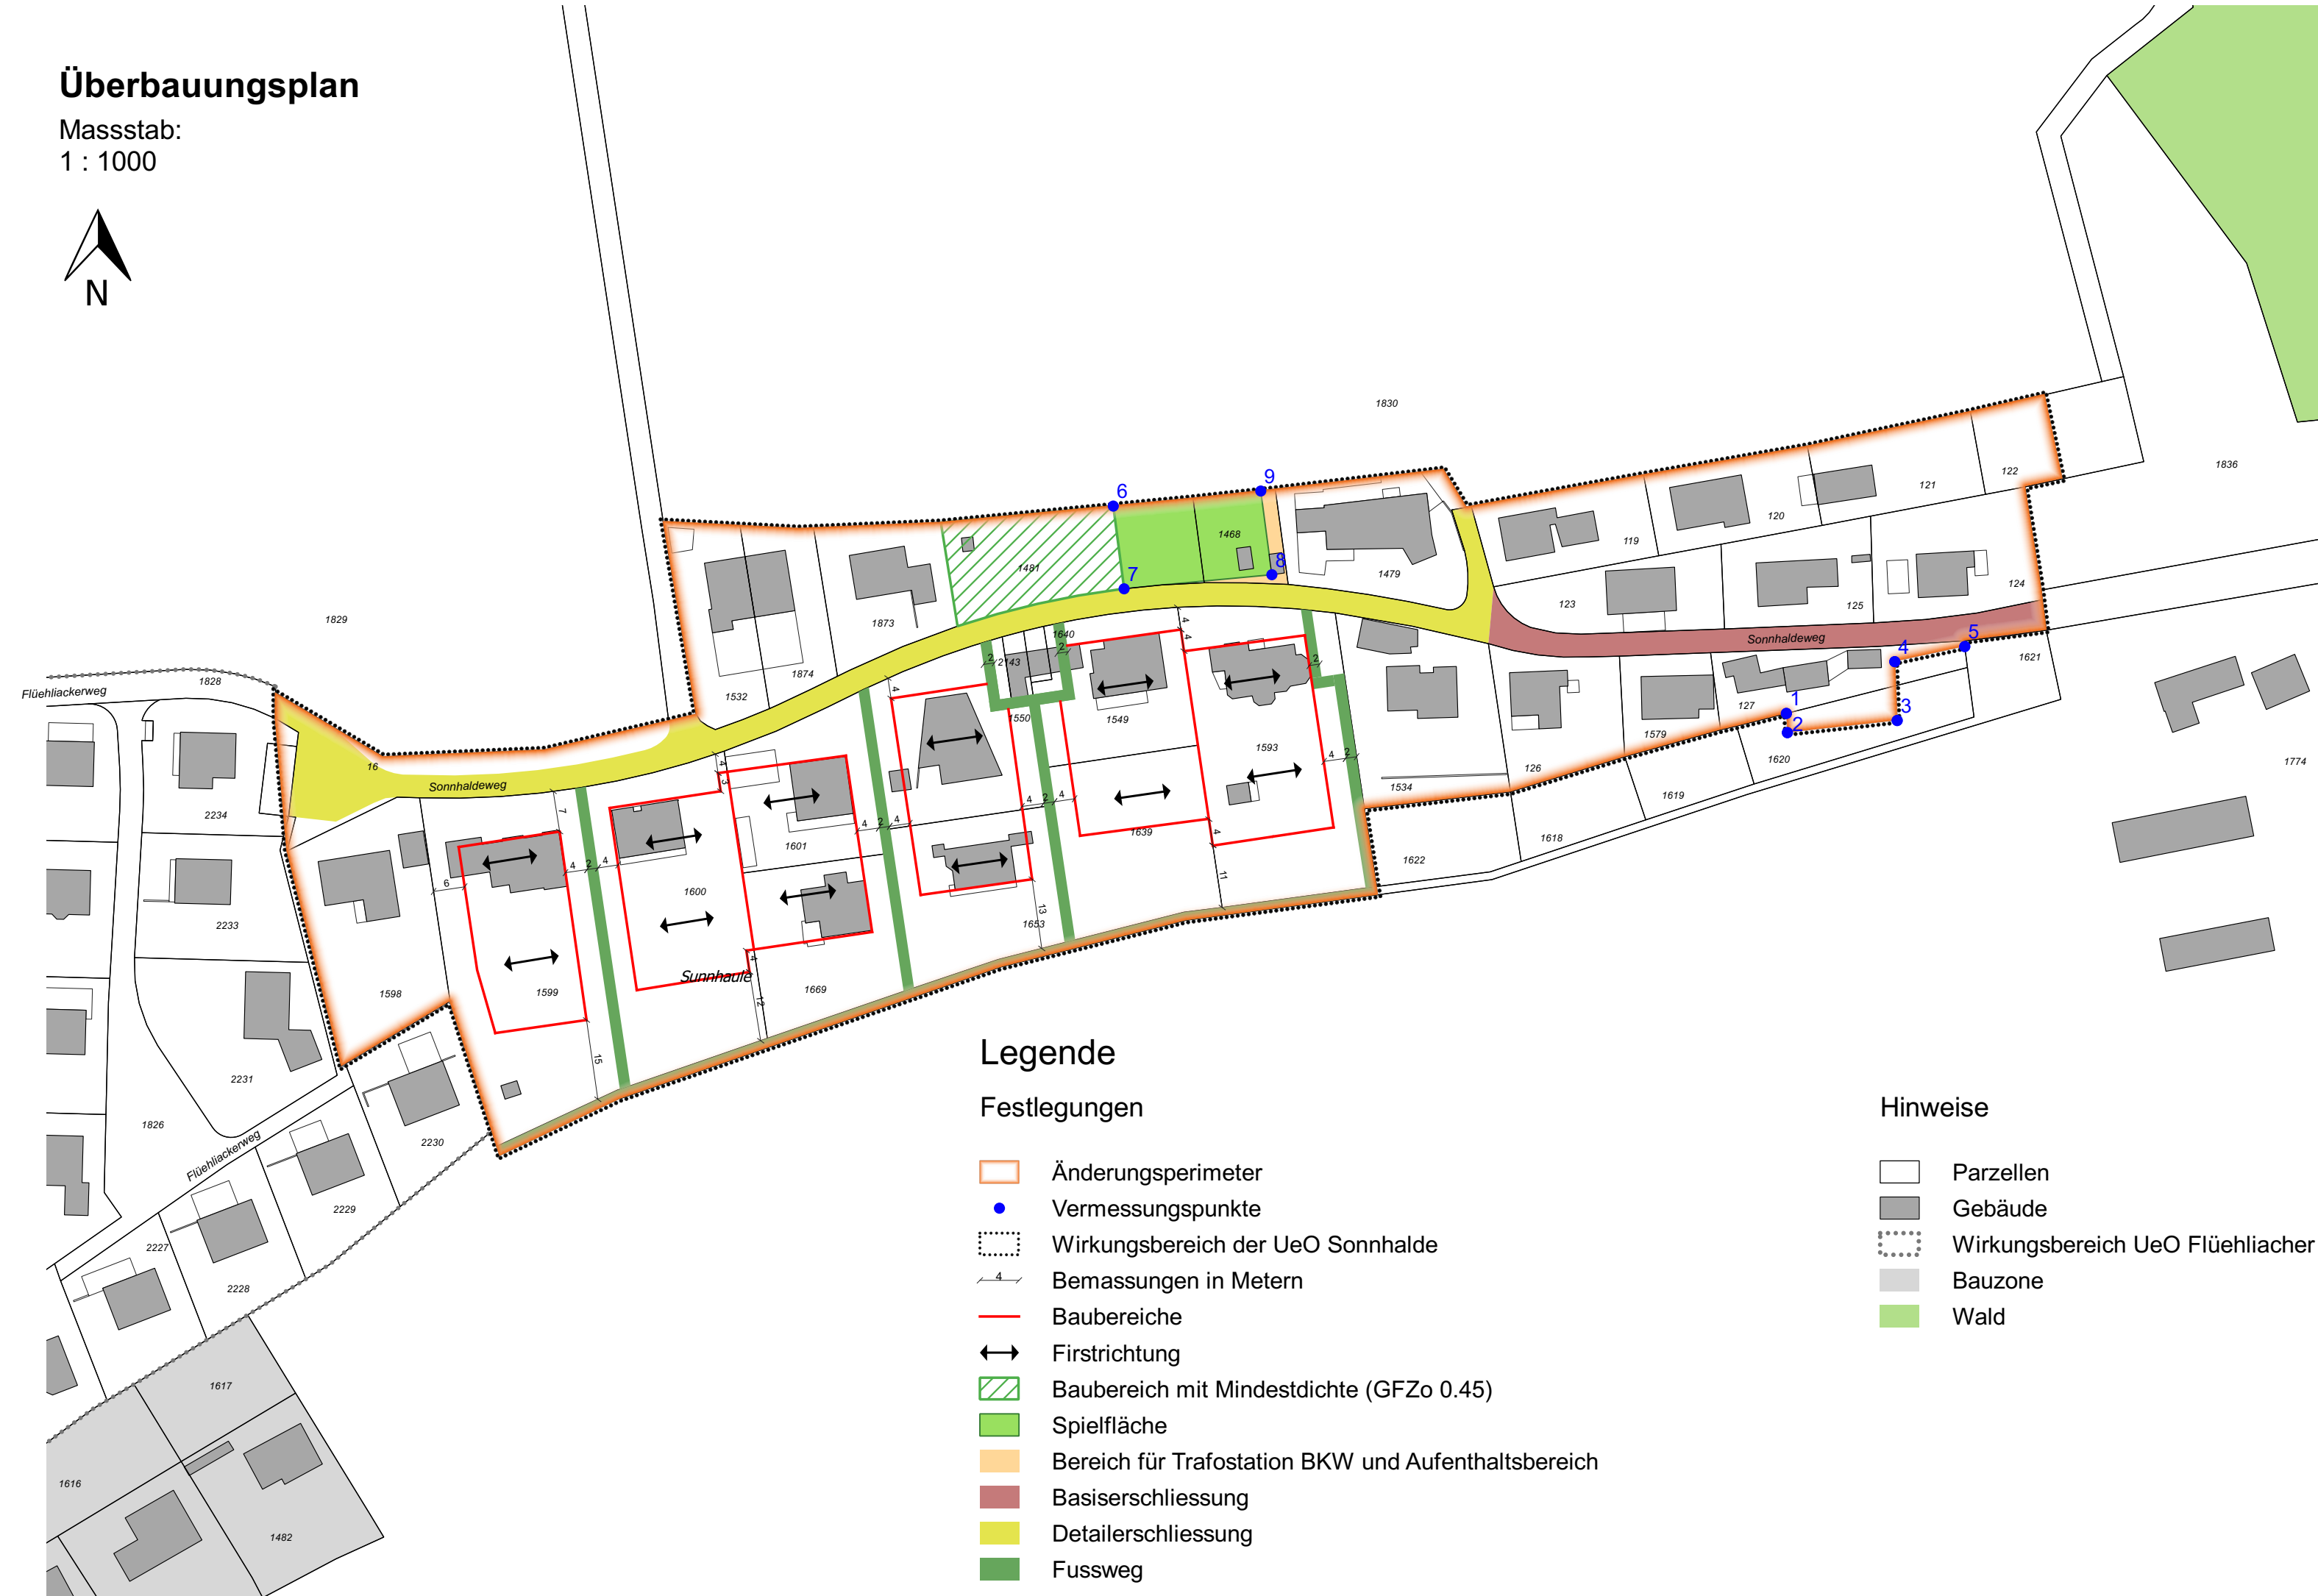

Genehmigungsvermerke

Öffentliche Mitwirkung vom 25.06.2020 bis 10.08.2020

Kantonale Vorprüfungen vom 03.02.2022 und 28.09.2022

Publikation im amtlichen Publikationsorgan der Gemeinde vom

Publikation im Amtsblatt vom

Öffentliche Auflage vom bis

Einspracheverhandlung am

Erledigte Einsprachen(Anzahl)

Unerledigte Einsprachen(Anzahl)

Rechtsverwahrungen(Anzahl)

Beschlossen durch den Gemeinderat am

Beschlossen durch die Gemeindeversammlung

Namens der Einwohnergemeinde am

Die Präsidentin:

Der Gemeindeschreiber:

Die Richtigkeit dieser Angaben bescheinigt: Wynigen, den

Der Gemeindeschreiber:

Genehmigt durch das Amt für Gemeinden und Raumordnung am